
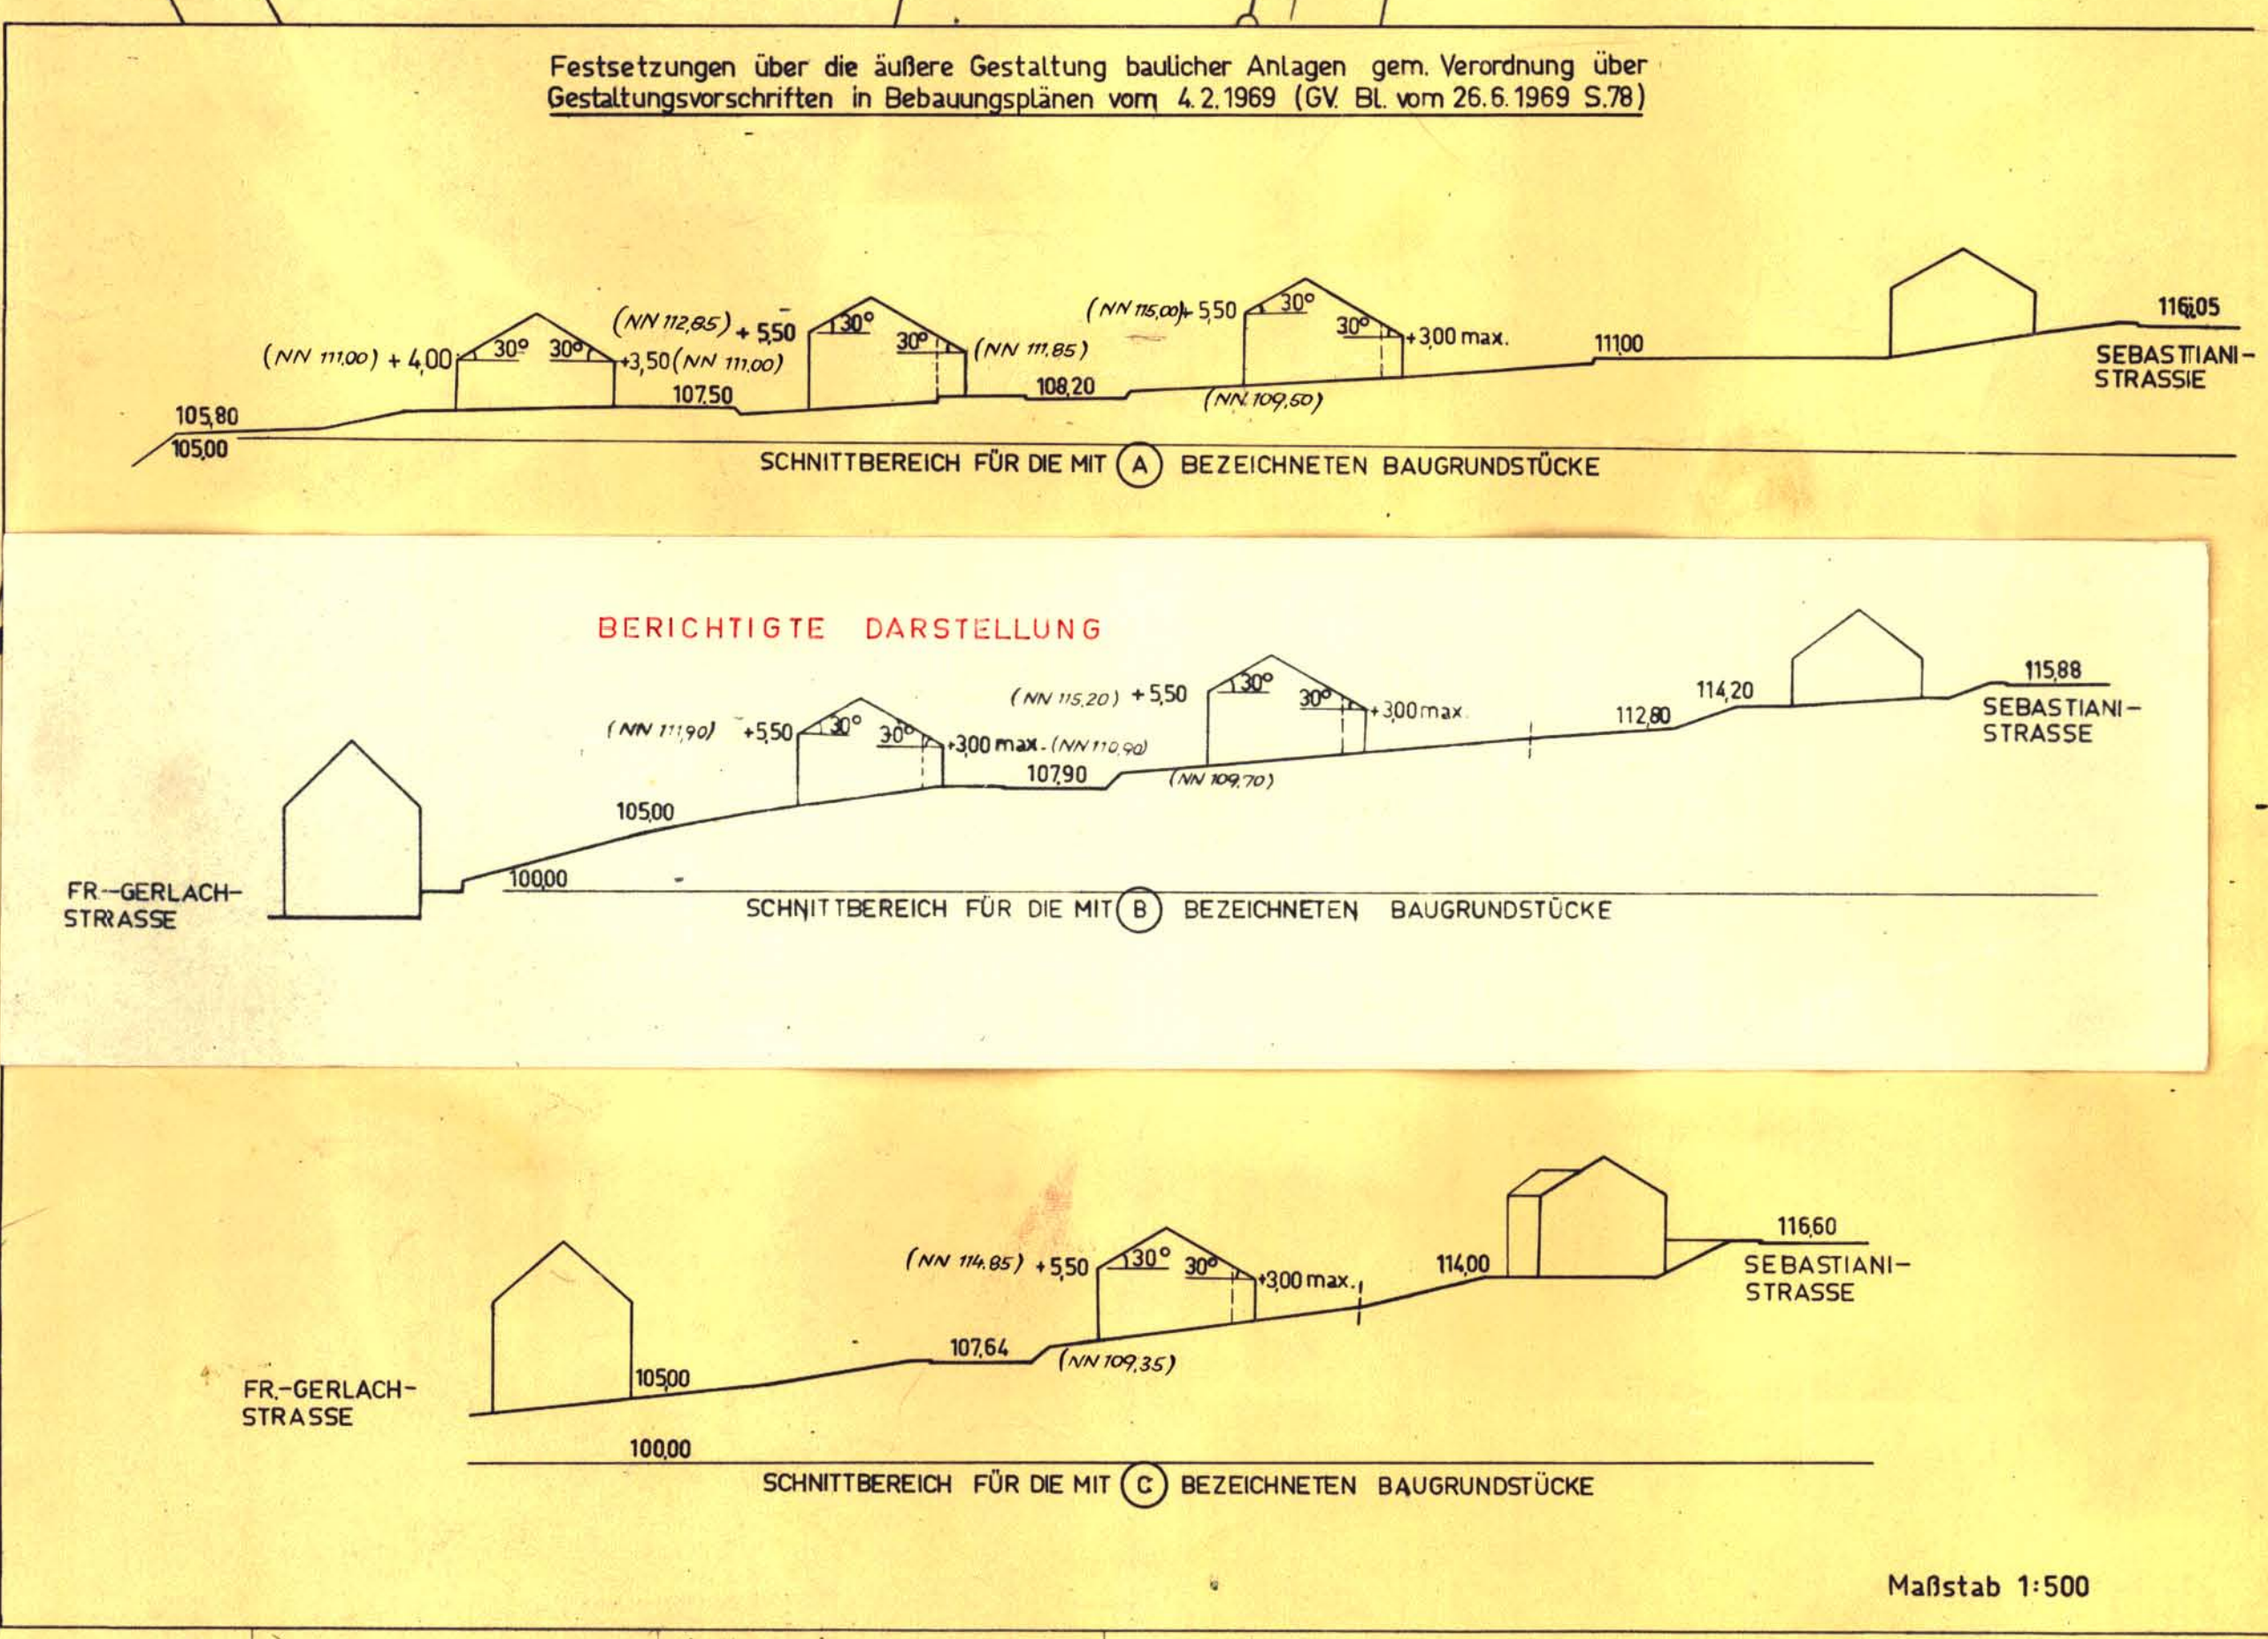


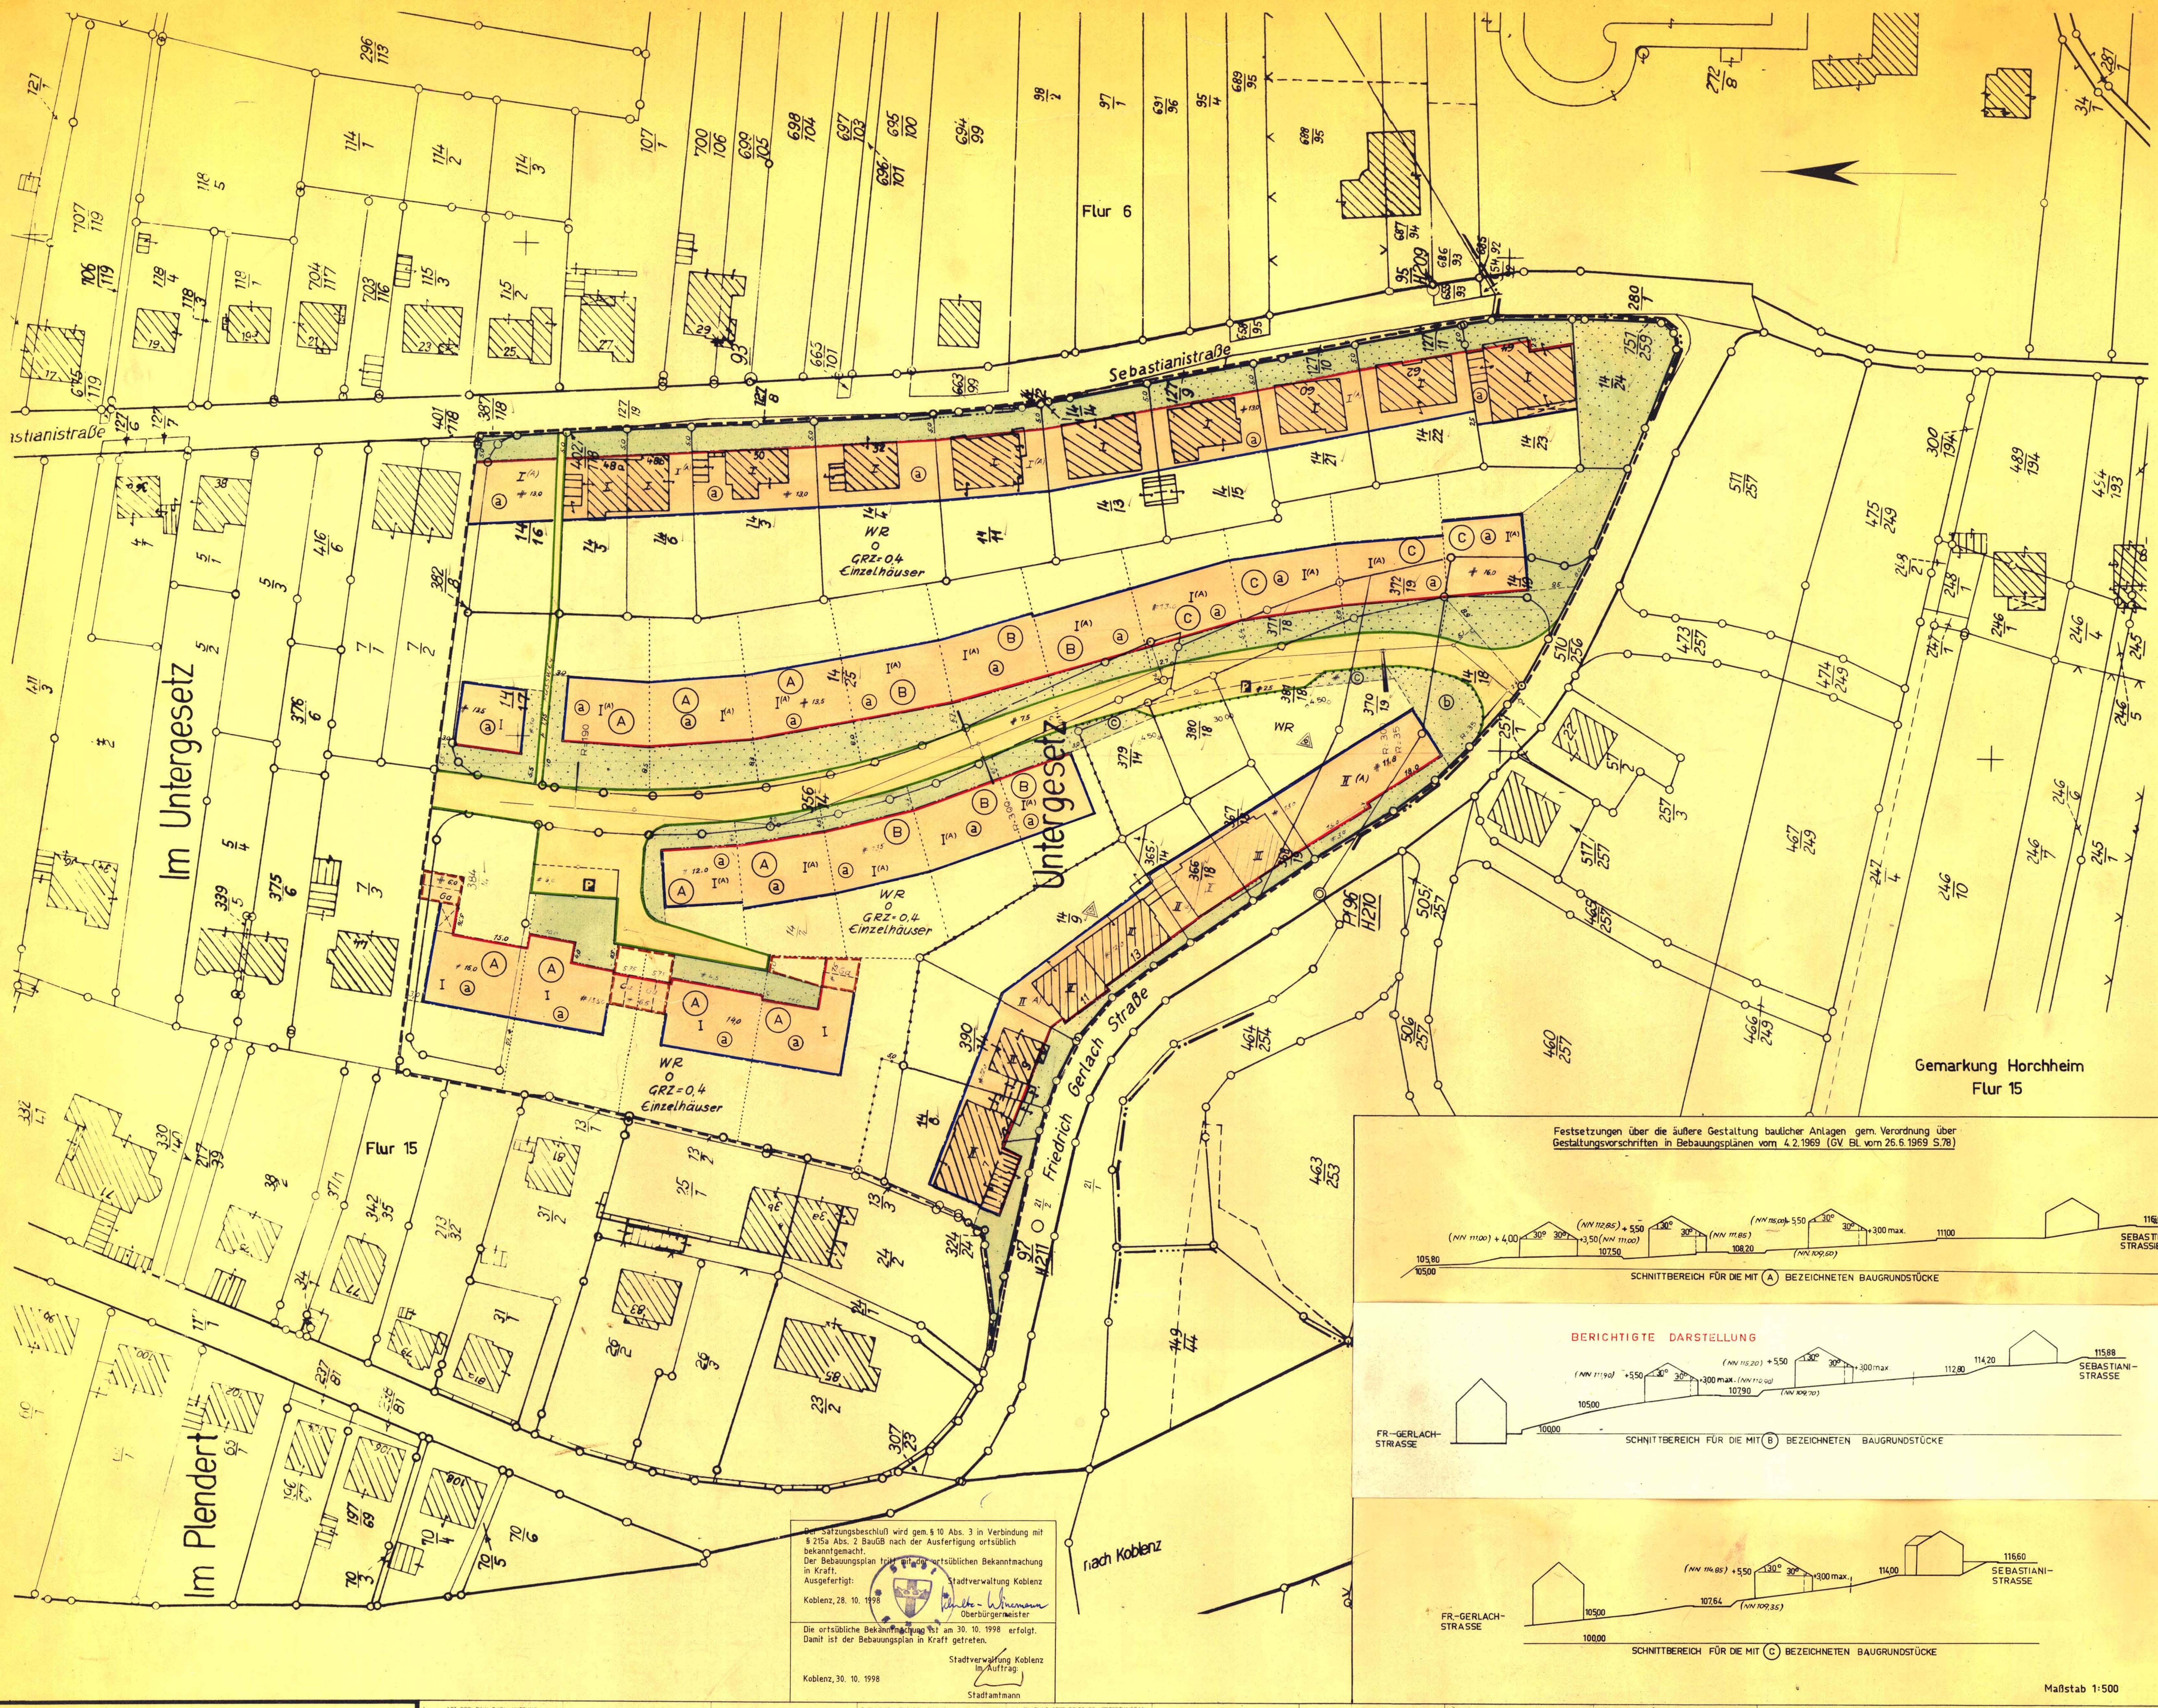

STADT KOBLENZ

BEBAUUNGSPLAN NR. 91

(Verbindlicher Bauplan)

BAUGEBIET: Friedrich-Gerlach-Straße, Sebastianstraße


FLUR: 15

MASSTAB 1: 500

STADTVERWALTUNG KOBLENZ

Koblenz, den 23. 6. 1970

[Signature] Bürgermeister

[Signature] Oberbürgermeister

PLANNUNGSAMT

VERMESSUNGSAMT

[Signature] Wagner

Der Stadtrat hat in seiner Sitzung am 23. 6. 1970 den Entwurf des Planes mit seiner Begründung zugestimmt. Der Entwurf des Planes hat gemäß § 2 (6) des Bundesbaugesetzes vom 23. 6. 1960 in der Zeit vom 12. 6. 1970 bis 12. 6. 1970 ausliegen.

Über die vorgebrachten Bedenken und Anregungen hat der Stadtrat am 23. 10. 1970 beschlossen.

Soweit die Bedenken und Anregungen nicht beseitigt werden können, ist der Plan entsprechend geändert.

Koblenz, den 17. 11. 1970

[Signature] Stadtrat

[Signature] Oberbürgermeister

Der Bebauungsplan ist gemäß § 10 des Bundesbaugesetzes vom 23. 6. 1960 durch den Stadtrat am 23. 10. 1970 als Satzung beschlossen worden.

Koblenz, den 17. 11. 1970

[Signature] Stadtrat

[Signature] Oberbürgermeister

Der Bebauungsplan ist gemäß § 11 des Bundesbaugesetzes vom 23. 6. 1960 mit Verfügung vom 1. März 1971 - 131-429-05 - genehmigt worden.

Koblenz, den 1. März 1971

[Signature] Stadtrat

[Signature] Oberbürgermeister

Der genehmigte Bebauungsplan mit seiner Begründung hat in der Zeit vom 1. 10. 1971 bis 1. 10. 1971 gemäß § 12 des Bundesbaugesetzes ausliegen.

Am 17. 9. 1971 ist der Bebauungsplan rechtsverbindlich geworden.

Koblenz, den 6. 10. 1971

[Signature] Stadtrat

[Signature] Oberbürgermeister